


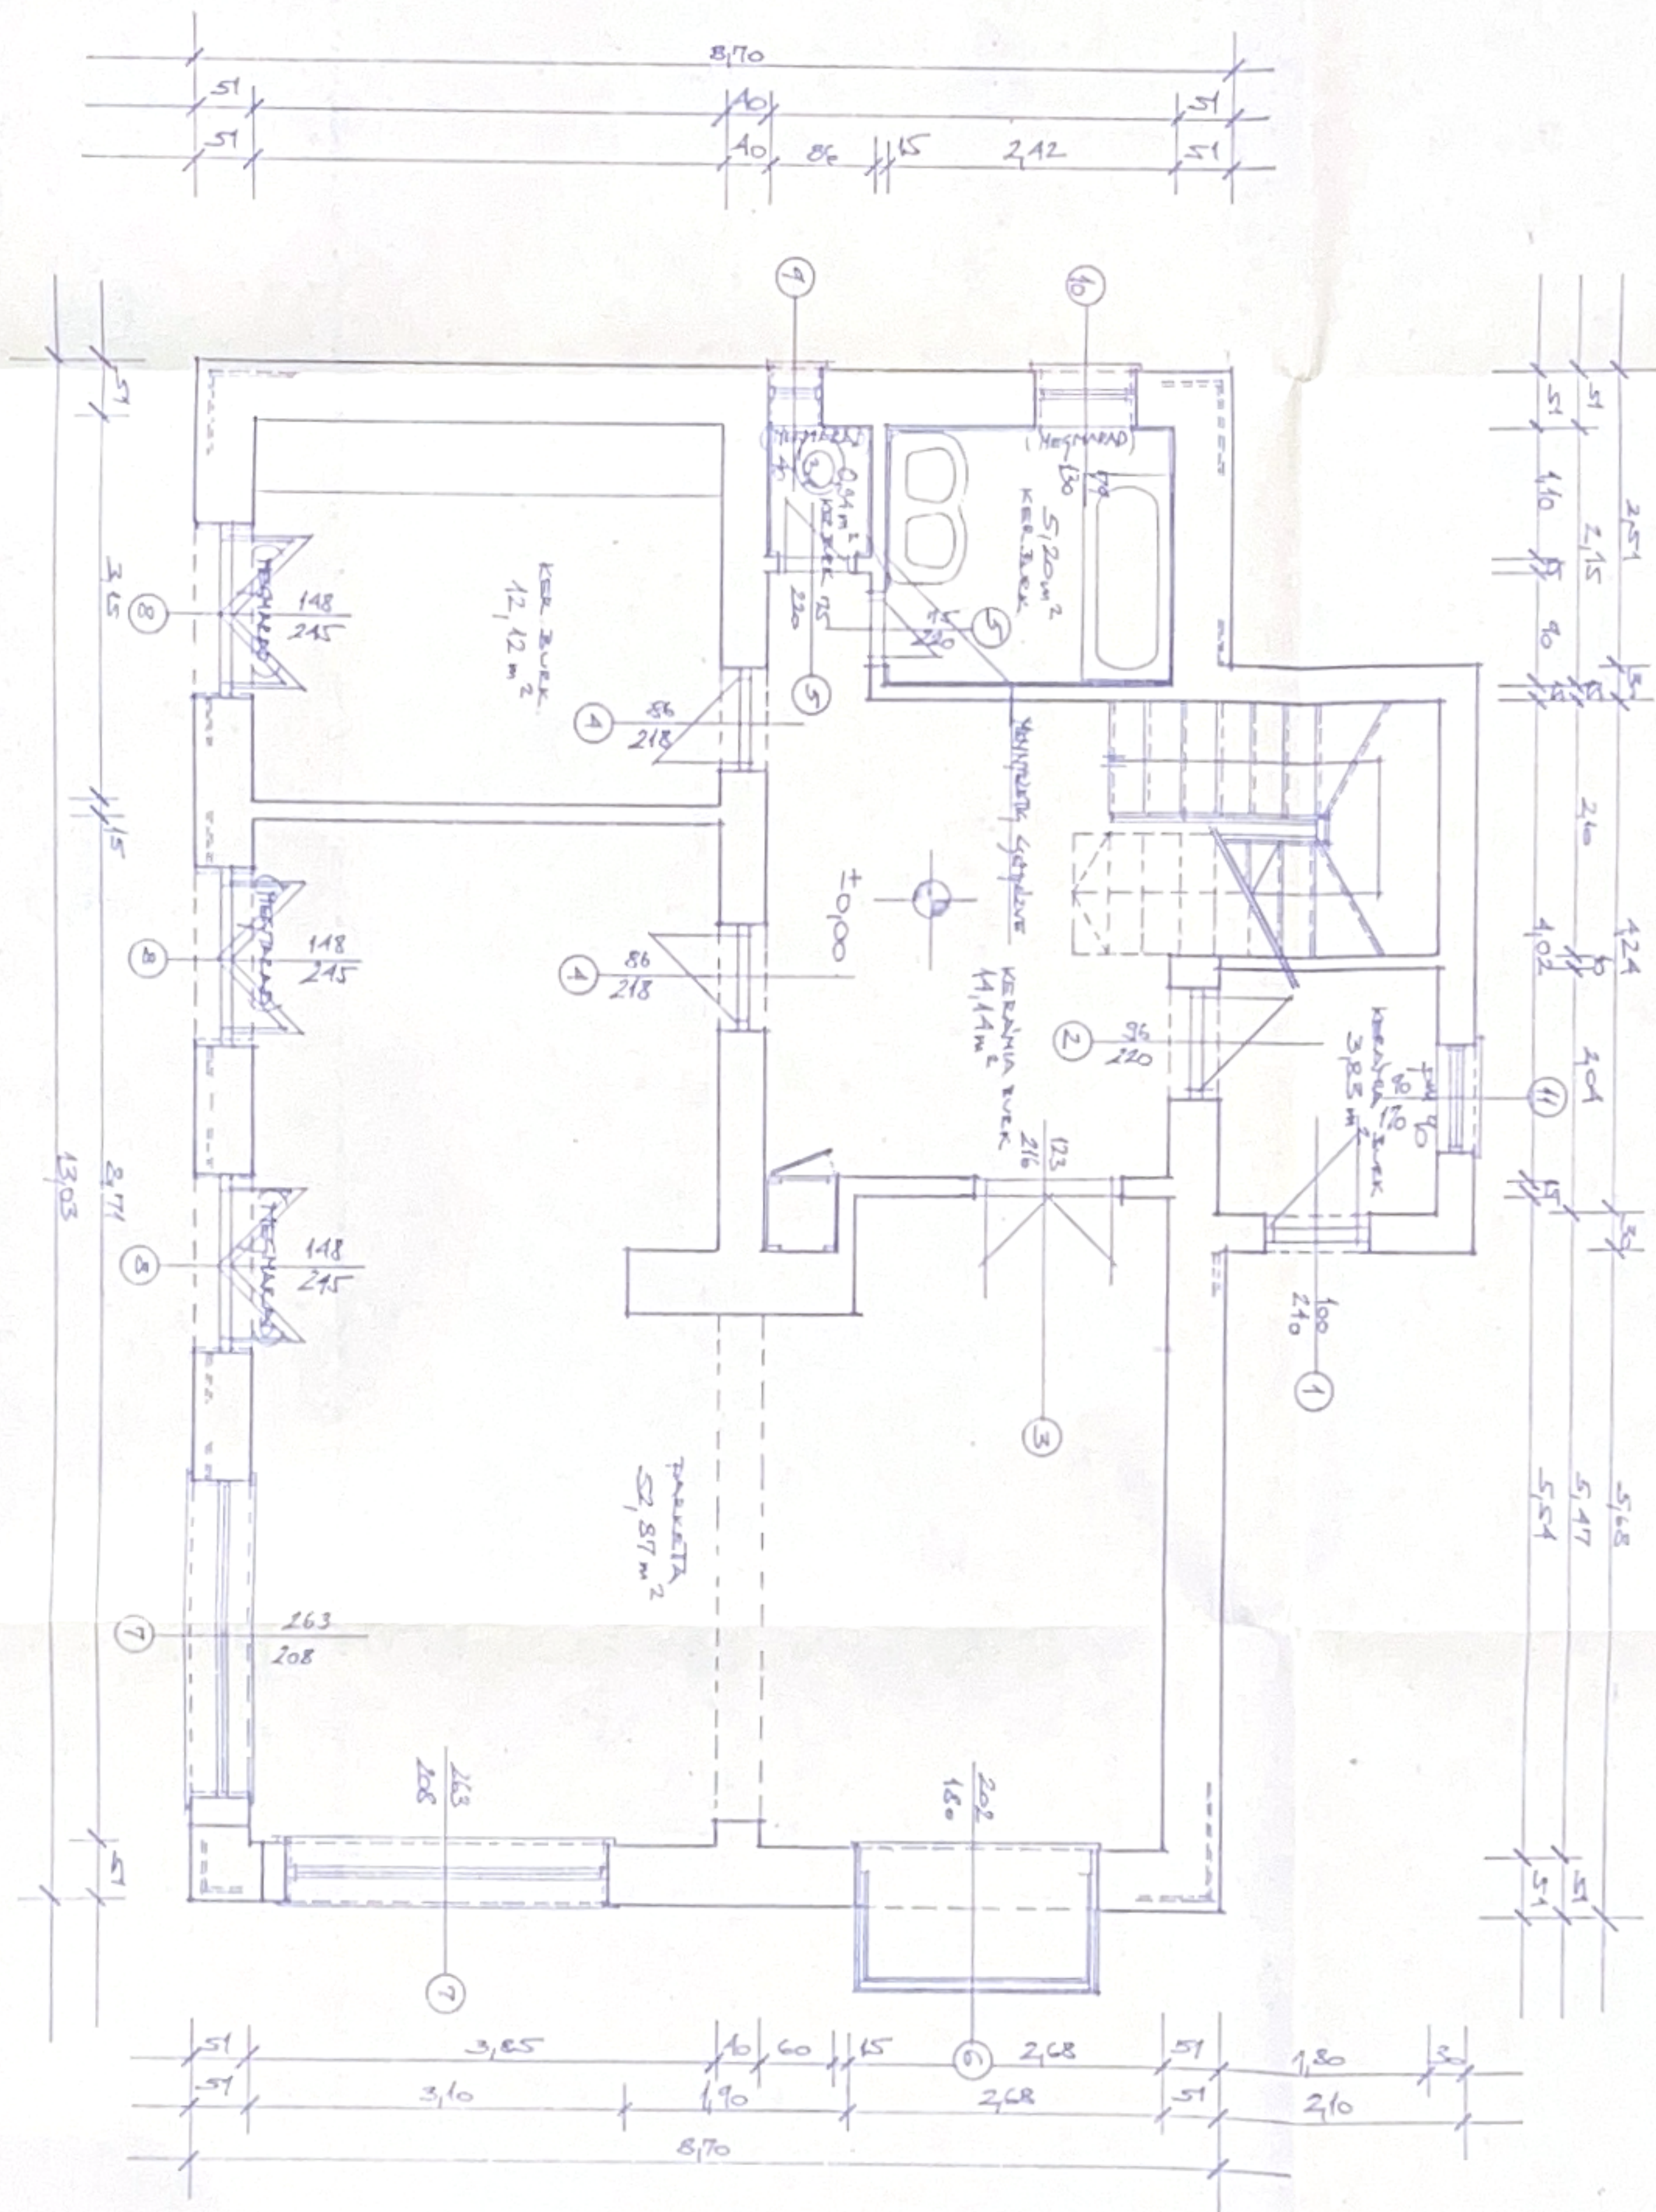

E-1

FÖLDSZINTI ALAPRAJZ
M=1:50


CSALÁDI HÁZ ÁTALAKÍTÁSÁNAK KIVITELI TERVE BP. II. Fenyves u. 12.

robart

Építész Tervező és
Kereskedelmi KFT.
1028 Budapest, II. Jókai u. 20.

MEGRENDELŐ: Farai Zsuzsa Bp. II. Fenyves u. 12.

ÉPÍTÉSZ TERVEZŐ:	Halmi Péter
ÉPÍTÉSZ MUNKATÁRS:	Balogh Tamás
STATIKUS TERVEZŐ:	Halmi Péter
STATIKUS MUNKATÁRS:	Nemesvárosi Magdolna
GÉPÉSZ TERVEZŐ:	
ELEKTROMOS TERVEZŐ:	

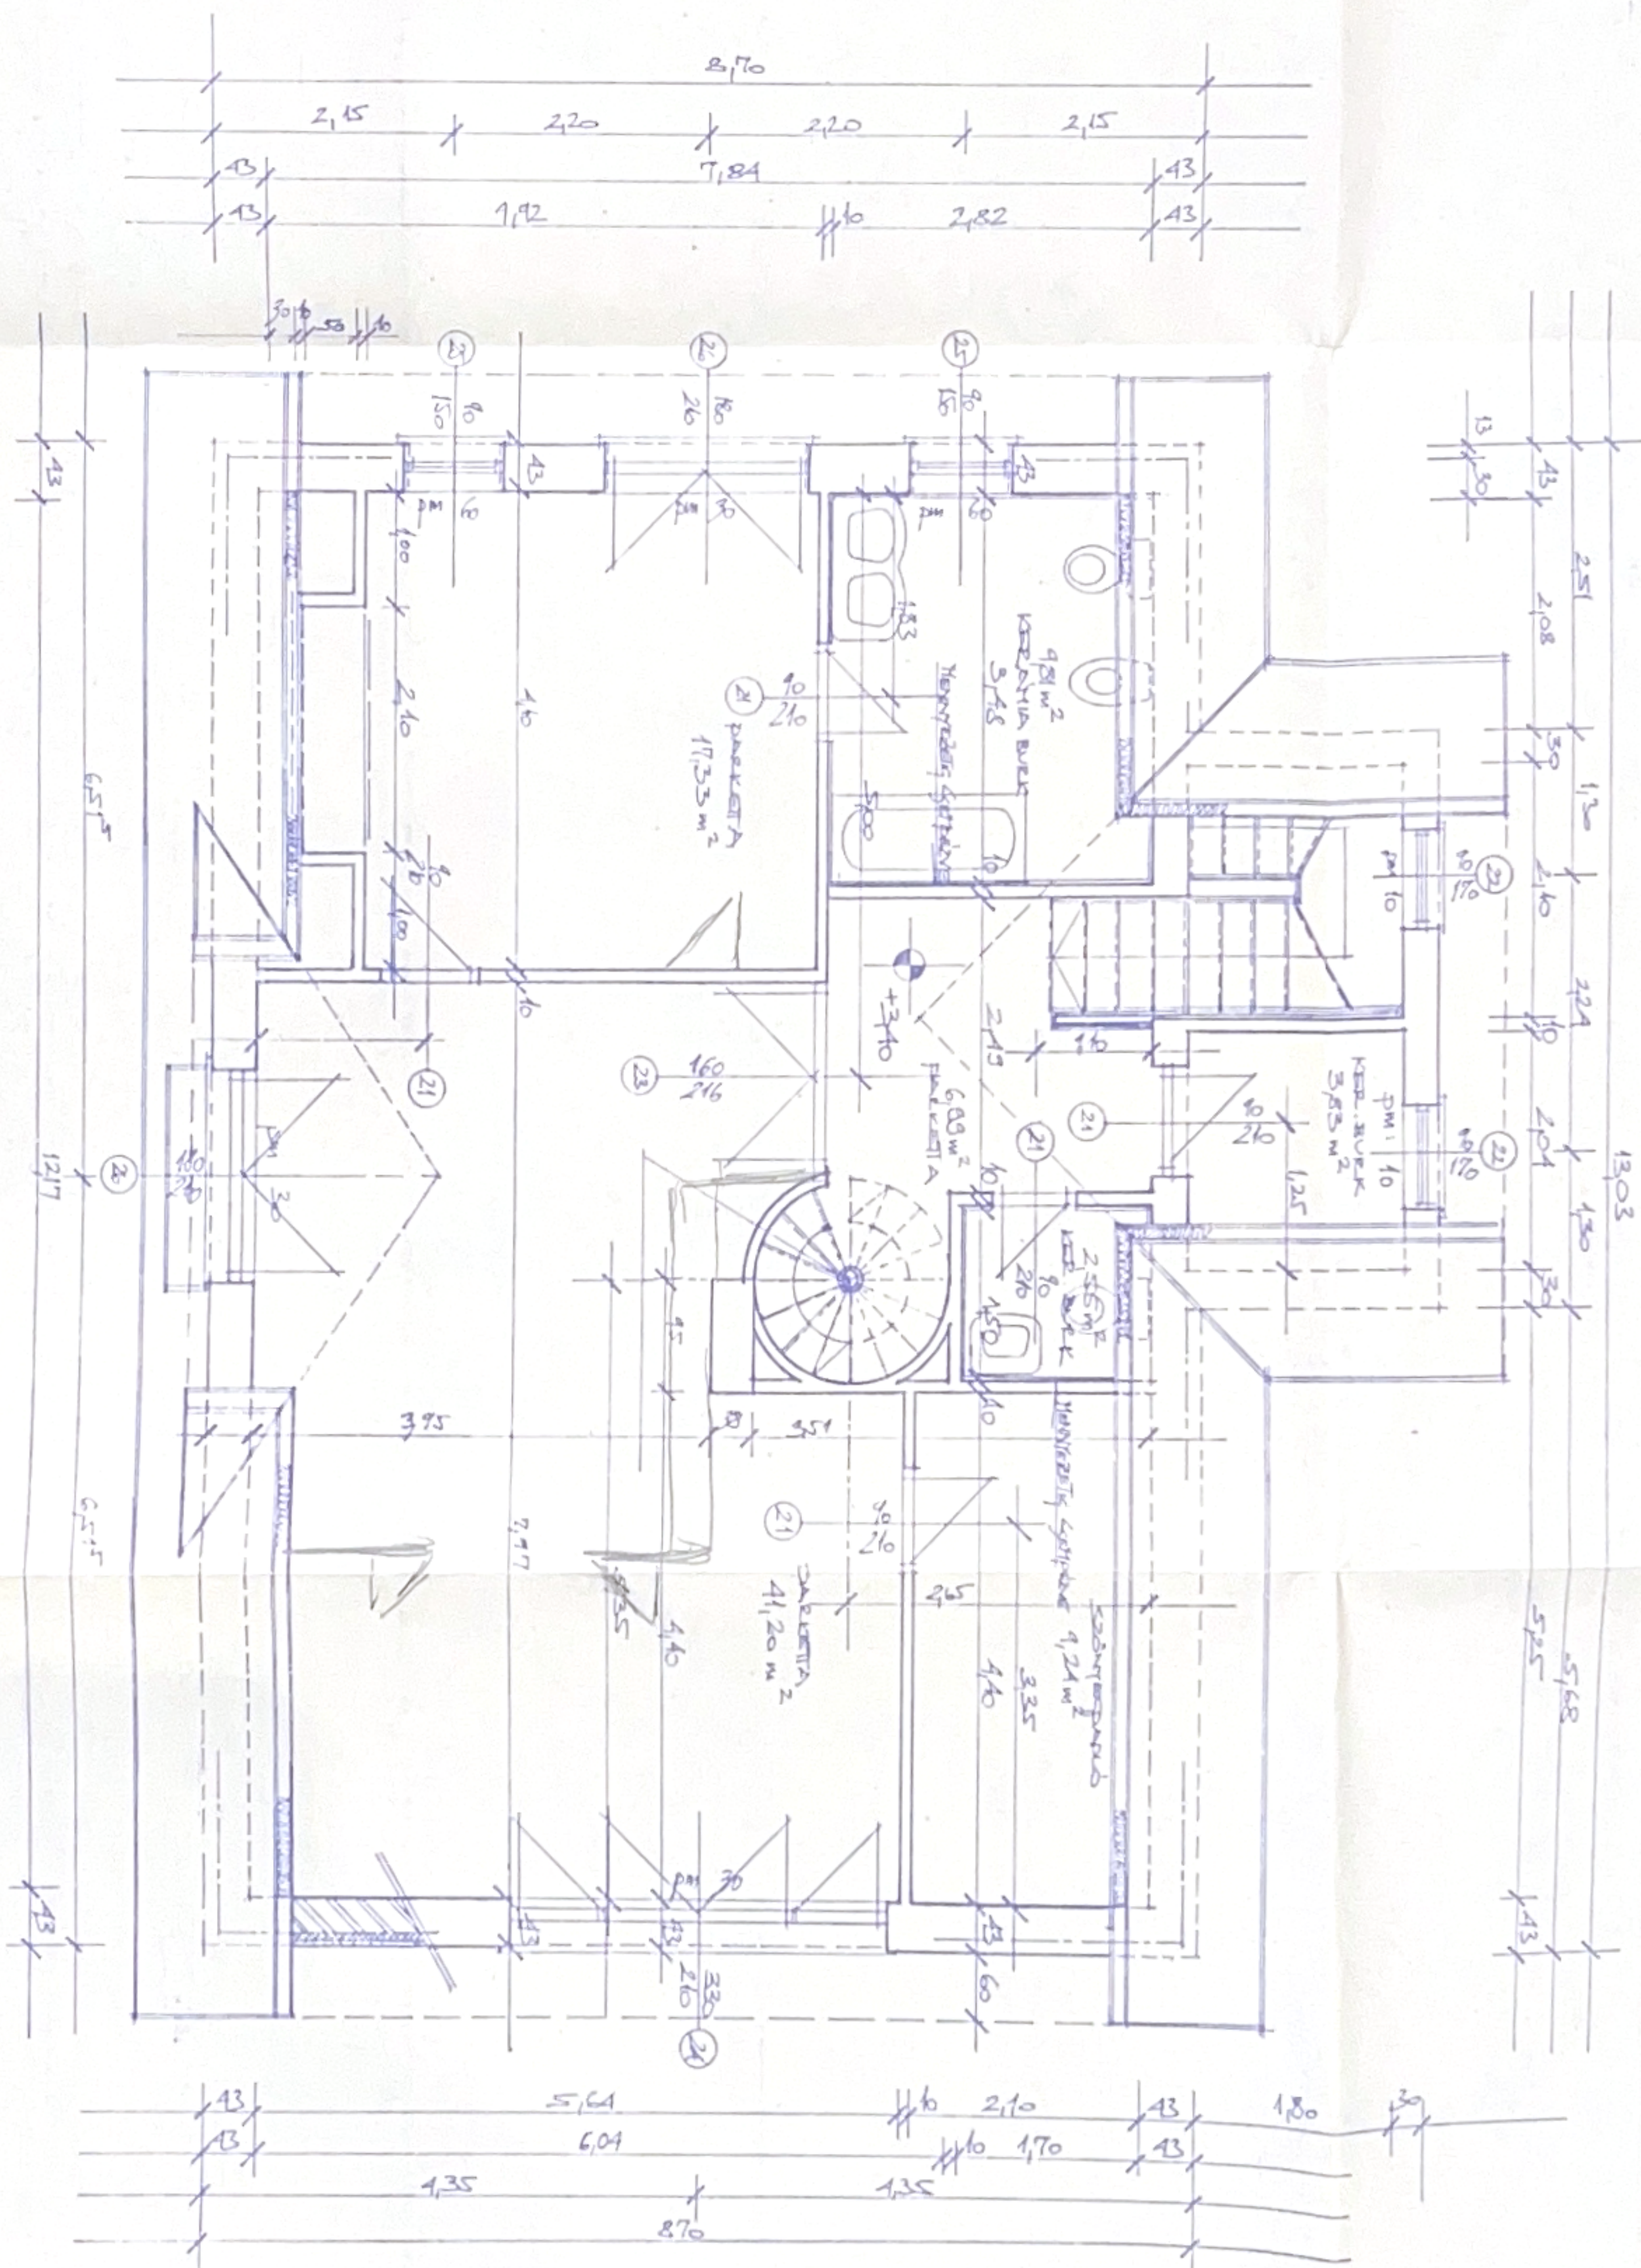

E-2

TETŐTÉRI (I) ALAPRAJZ
M=1:50

CSALÁDI HÁZ ÁTALAKÍTÁSÁNAK KIVITELI TERVE BP. II. Fenyves u. 12.




Építész tervező és
Készítők: KFT.
1028 Budapest, II. József u. 20.

MEGRENDELŐ: Farkas Zoltán Bp. II. Fenyves u. 12.

ÉPÍTÉSZ TERVEZŐ:	Hornai Róbert
ÉPÍTÉSZ MUNKATÁRS:	Bucsu Tamás
STATIKUS TERVEZŐ:	Hornai Róbert
STATIKUS MUNKATÁRS:	Nagyvácski Mária
GÉPÉSZ TERVEZŐ:	
ELEKTROMOS TERVEZŐ:	

MEGRENDELŐ: Farkas Zoltán Bp. II. Fenyves u. 12.

ELEKTROMOS TERVEZŐ

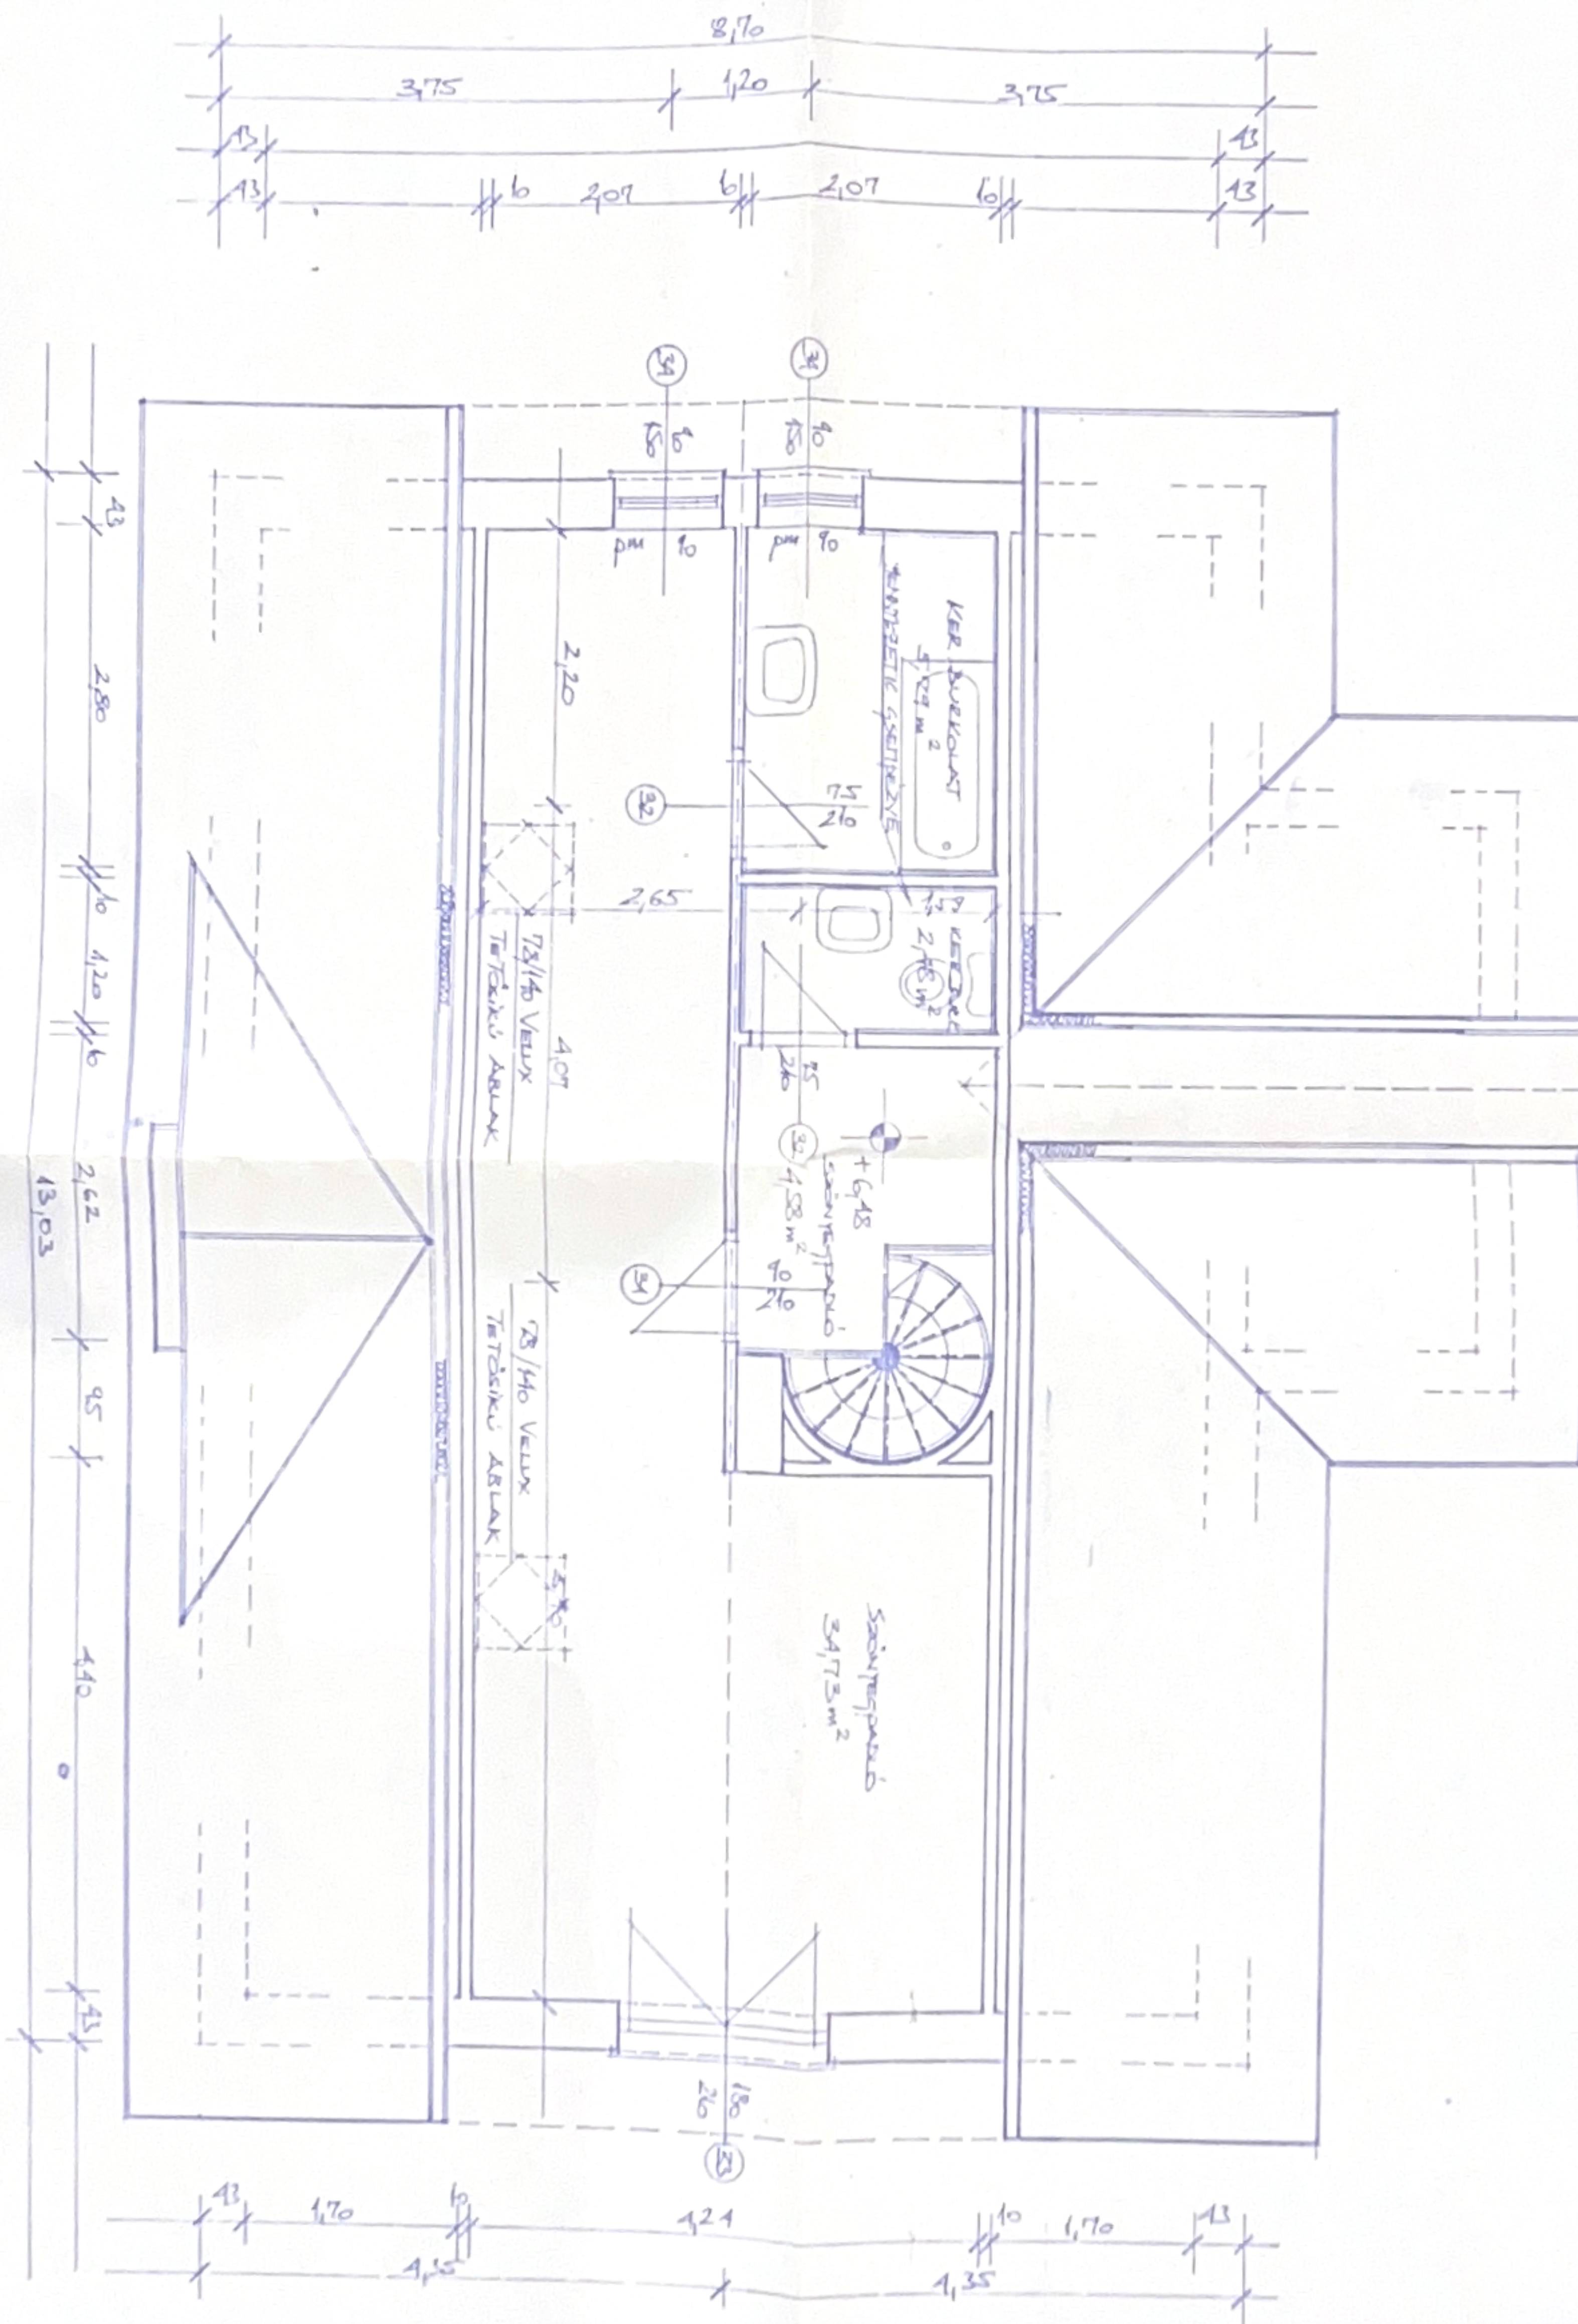

E-3

TETŐTÉRI (II) ALAPRAJZ
M=1:50

CSALÁDI HÁZ ÁTALAKÍTÁSÁNAK KIVITELI TERVE BP. II. Fenyves u. 12.

rob

Építész tervező és
Készítők: KFT.


